

MIEJSCOWY PLAN ZAGOSPODAROWANIA PRZESTRZENNEGO DLA TERENU POŁOŻONEGO PRZY UL. SIENKIEWICZA W CZŁUCHOWIE


ZAŁĄCZNIK NR 1 DO UCHWAŁY NR XXVII.223.2021 RADY MIEJSKIEJ W CZŁUCHOWIE Z DNIA 8 LUTEGO 2021 R.

ORGAN SPORZĄDZAJĄCY: BURMISTRZ CZŁUCHOWA

Skala 1 : 1000

0 10 20 30 40 50 m

WYPIS I WYRYS Z STUDIUM UWARUNKWAŃ I KIERUNKÓW ZAGOSPODAROWANIA PRZESTRZENNEGO MIASTA CZŁUCHÓW

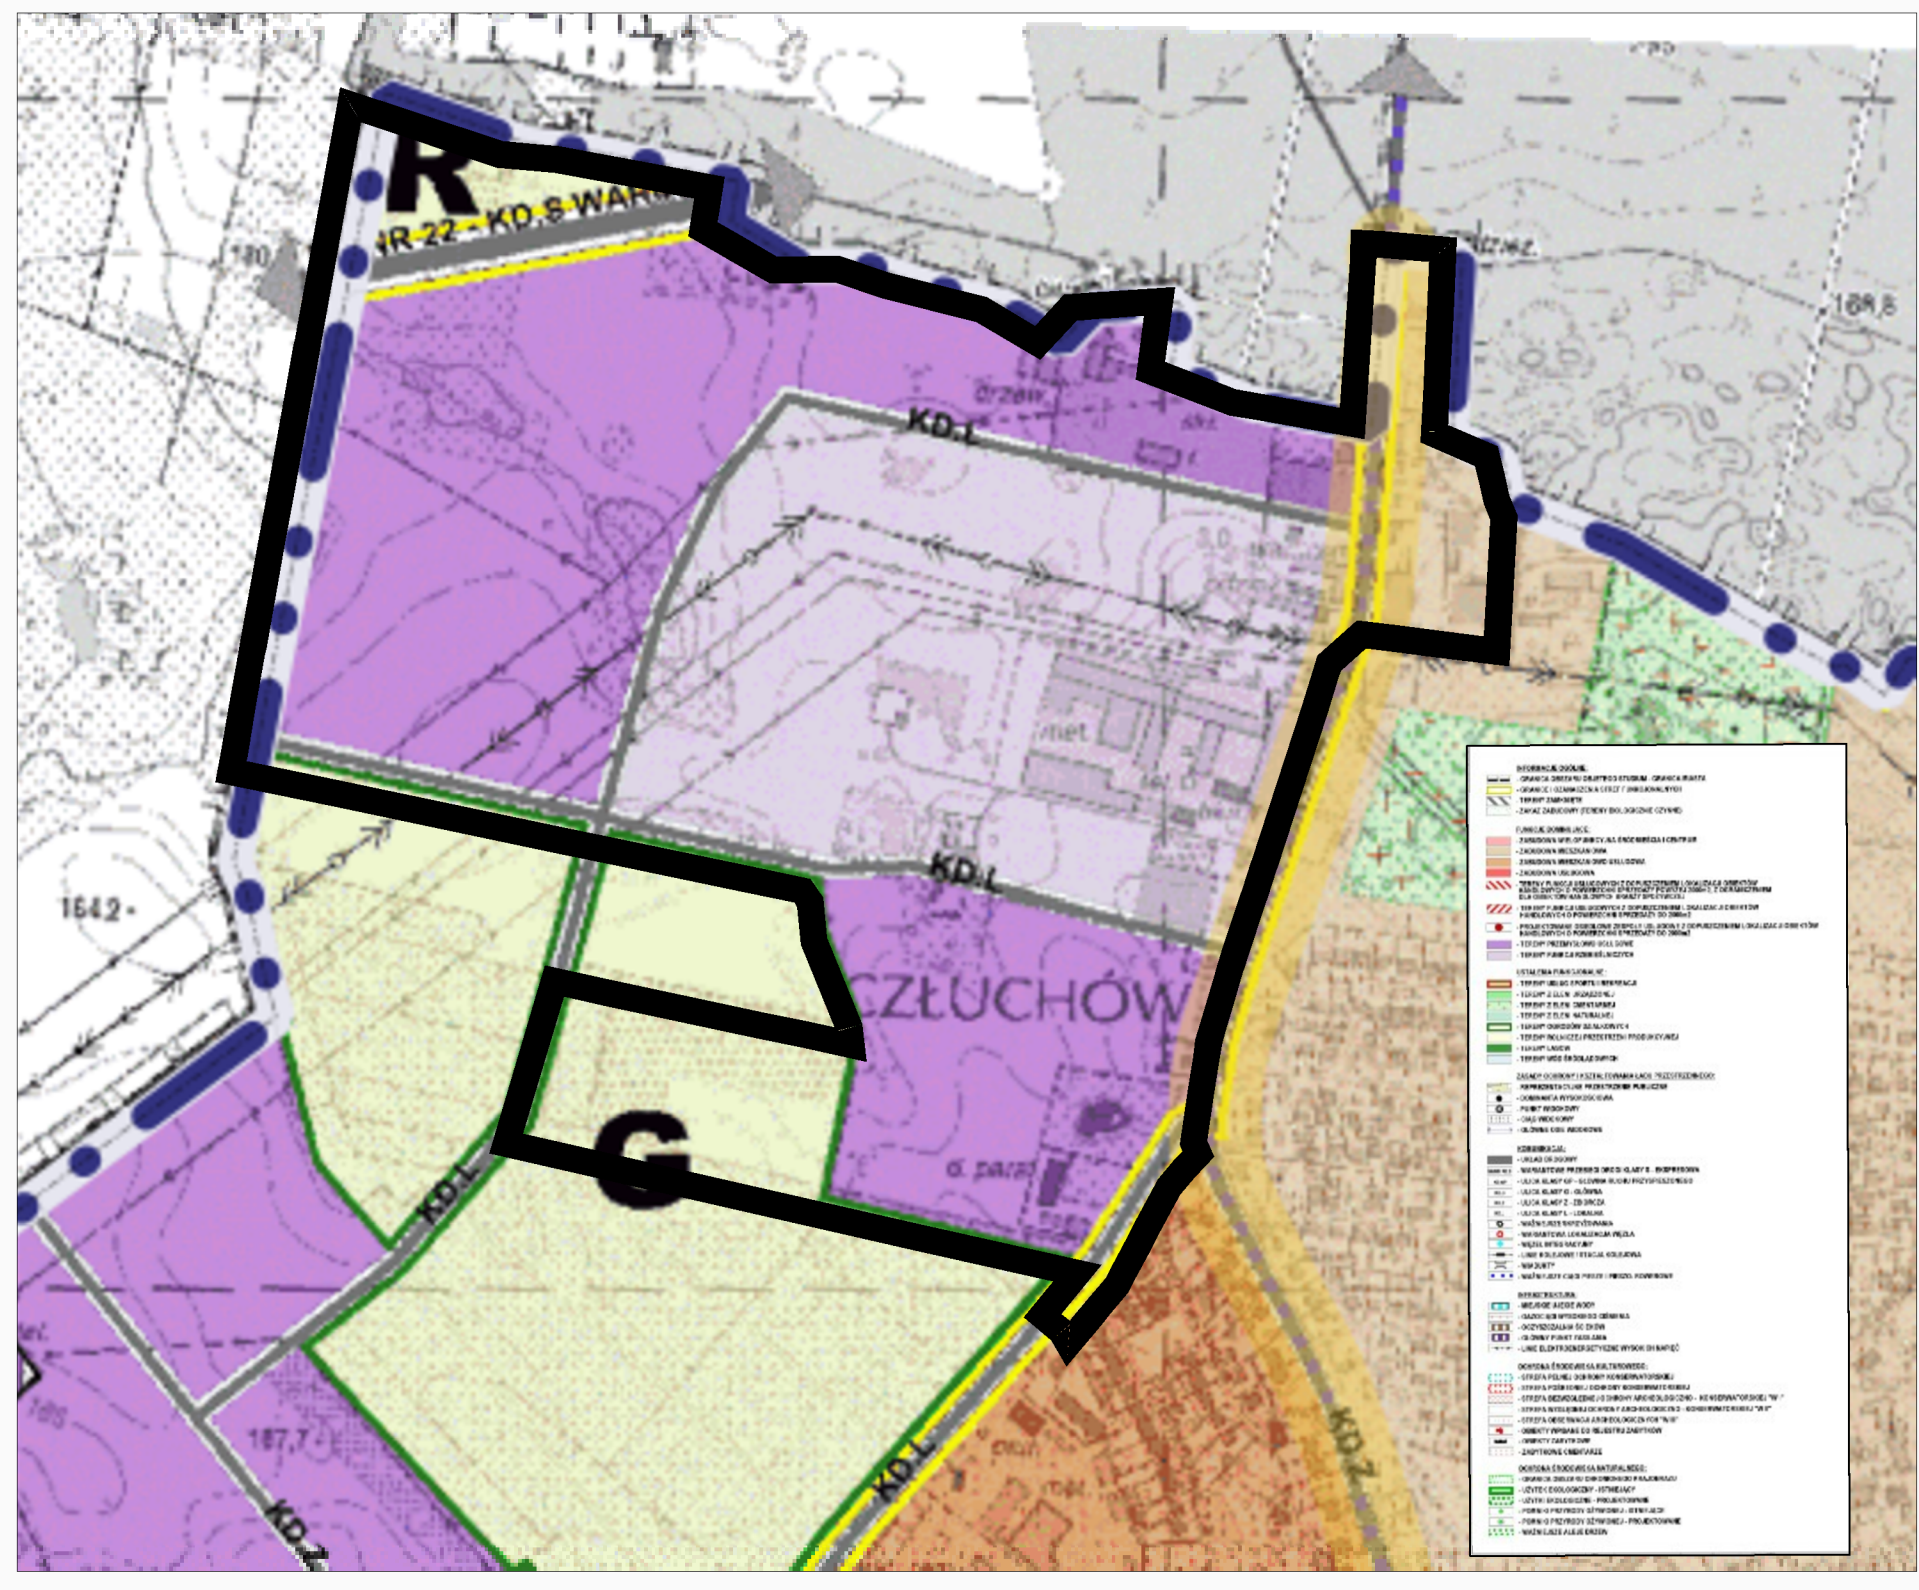

OZNACZENIA OBOWIĄZUJĄCE	
	granica opracowania planu miejscowego
	linie rozgraniczające tereny o różnym przeznaczeniu lub różnych zasadach zagospodarowania
	nieprzekraczalne linie zabudowy
	wymiarowanie
PRZEZNACZENIE TERENÓW	
MN	tereny zabudowy mieszkaniowej jednorodzinnej
MN/U	tereny zabudowy mieszkaniowej jednorodzinnej i usługowej
P/U	tereny zabudowy produkcyjnej i usługowej
UK	teren usług kultu
UP	teren usług publicznych
US	teren usług sportu i rekreacji
R	tereny rolnicze
ZP	tereny zieleni urządzonej
K	teren infrastruktury technicznej - kanalizacja
KDZ	teren drogi publicznej - klasy zbiorczej
KDL	tereny dróg publicznych - klasy lokalnej
KDD	tereny dróg publicznych - klasy dojazdowej
KDW	tereny dróg wewnętrznych
OZNACZENIA INFORMACYJNE	
	granica administracyjna miasta Człuchów
GMINA CZŁUCHÓW	nazwa gminy
	linia elektroenergetyczna 110 kV
	strefa techniczna napowietrznej linii elektroenergetycznej 110 kV z ograniczeniami zagospodarowania

GMINA CZŁUCHÓW

