
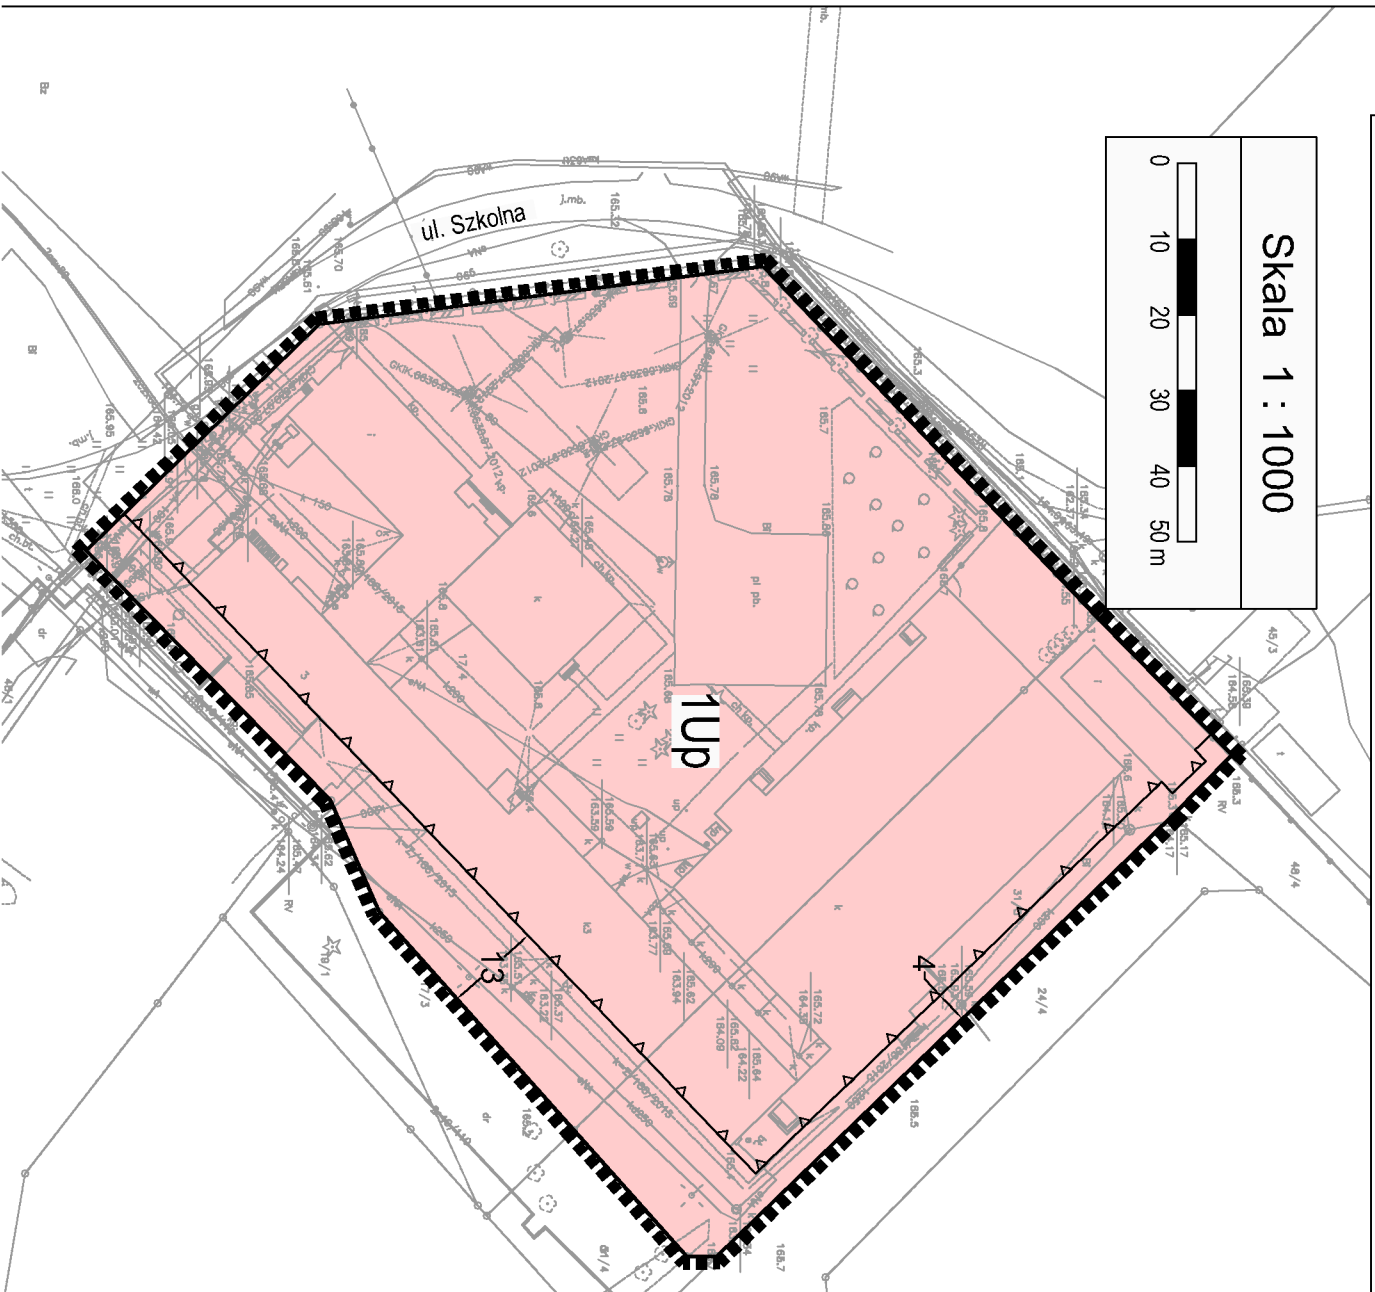


MIEJSCOWY PLAN ZAGOSPODAROWANIA PRZESTRZENNEGO TERENU PRZY
UL. SZKOLNEJ W CZŁUCHOWIE

ZAŁĄCZNIK NR 1 DO UCHWAŁY NR RADY MIEJSKIEJ W CZŁUCHOWIE Z DNIA 2020 R.

Skala 1 : 1000

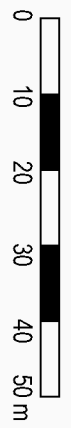

OZNACZENIA	
	granice opracowania planu
	linie rozgraniczające
	nieprzekraczalne linie zabudowy
	teren usług publicznych
	wymiarowanie
Oznaczenia informacyjne	
ul. Szkolna	nazwy ulic

WYRYS ZE STUDIUM UWARUNKOWAŃ I KIERUNKÓW
ZAGOSPODAROWANIA PRZESTRZENNEGO MIASTA
CZŁUCHÓW

