


MIEJSKOWY PLAN ZAGOSPODAROWANIA PRZESTRZENNEGO DLA TERENU POŁOŻONEGO PRZY
UL. ŚREDNIEJ W CZŁUCHOWIE

ZAŁĄCZNIK NR 1 DO UCHWAŁY NR RADY MIEJSKIEJ W CZŁUCHOWIE
Z DNIA r.

SKALA 1 : 1000 - 1 cm - 10 m

Organ sporządzający: Burmistrz Miasta Człuchowa
Źródło pochodzenia zasobu geodezyjnego: Licencja Nr GKiK.6642.2259.2021_2203_P
Układ współrzędnych:

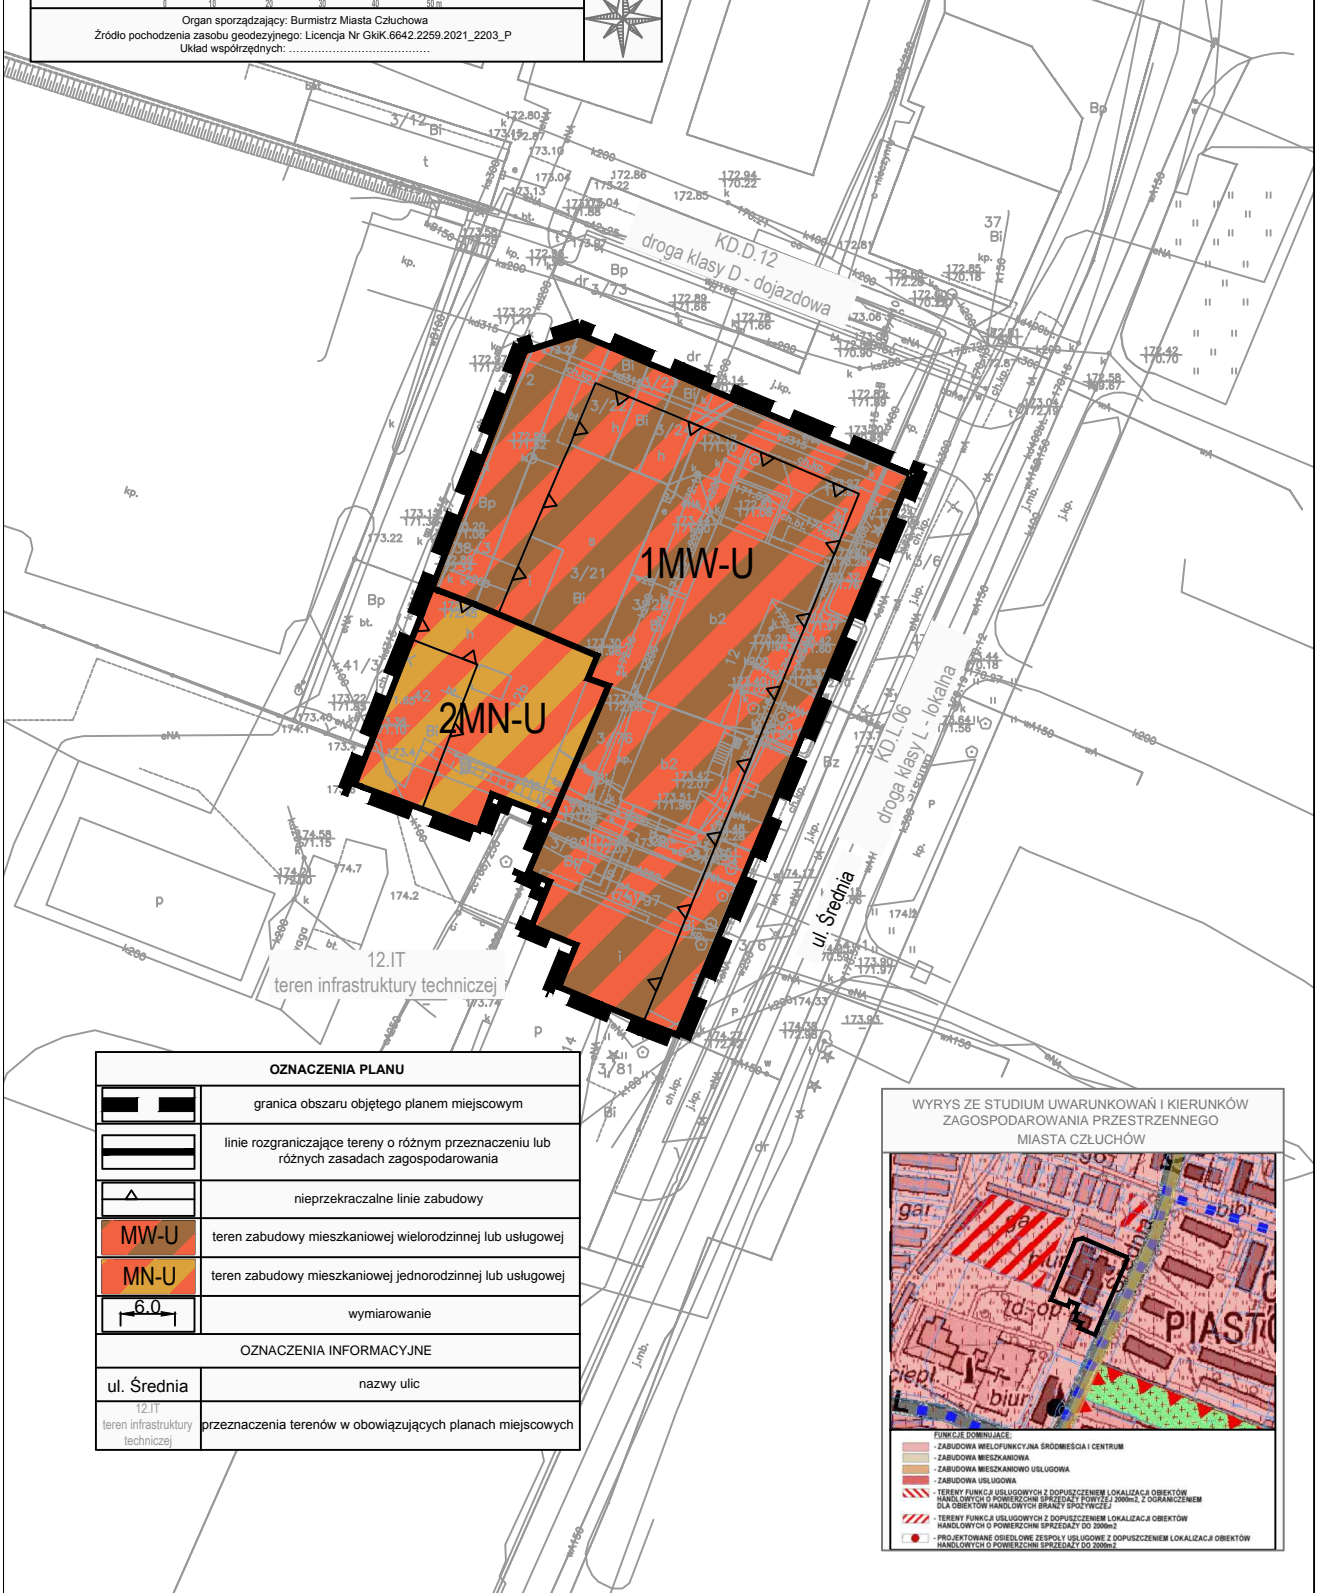

OZNACZENIA PLANU

	granica obszaru objętego planem miejscowym
	linie rozgraniczające tereny o różnym przeznaczeniu lub różnych zasadach zagospodarowania
	nieprzekraczalne linie zabudowy
	MW-U teren zabudowy mieszkaniowej wielorodzinnej lub usługowej
	MN-U teren zabudowy mieszkaniowej jednorodzinnej lub usługowej
	6.0 wymiarowanie
OZNACZENIA INFORMACYJNE	
ul. Średnia	nazwy ulic
12.IT teren infrastruktury technicznej	przeznaczenia terenów w obowiązujących planach miejscowych

WYRYS ZE STUDIUM UWARUNKOWAŃ I KIERUNKÓW
ZAGOSPODAROWANIA PRZESTRZENNEGO
MIASTA CZŁUCHÓW



- FUNKCJE DOMINUJĄCE:
- ZABUDOWA WIELOFUNKCYJNA ŚRODMIEŚCIA I CENTRUM
 - ZABUDOWA MIESZKANIOWA
 - ZABUDOWA MIESZKANIOWO USŁUGOWA
 - ZABUDOWA USŁUGOWA
 - TERENY FUNKCJI USŁUGOWYCH Z DOPUSZCZENIEM LOKALIZACJI OBIEKTÓW HANDLOWYCH O POWIERZCHNI SPRAWDZAJĄcej POWIĘKSZĄ NIŻ 2000m², Z OGRANICZENIEM DLA OBIEKTÓW HANDLOWYCH BRANŻY SPRAWDZAJĄcej
 - TERENY FUNKCJI USŁUGOWYCH Z DOPUSZCZENIEM LOKALIZACJI OBIEKTÓW HANDLOWYCH O POWIERZCHNI SPRAWDZAJĄcej DO 2000m²
 - PROJEKTOWANE OSIEDLONIE ZESPÓŁY I USŁUGOWE Z DOPUSZCZENIEM LOKALIZACJI OBIEKTÓW HANDLOWYCH O POWIERZCHNI SPRAWDZAJĄcej DO 2000m²