

MIEJSCOWY PLAN ZAGOSPODAROWANIA PRZESTRZENNEGO DLA TERENU POŁOŻONEGO
PRZY UL. SIENKIEWICZA W CZŁUCHOWIE

ZAŁĄCZNIK NR 1 DO UCHWAŁU NR RADY MIEJSKIEJ W CZŁUCHOWIE Z DNIA
ORGAN SPORZĄDZAJĄCY: BURMISTRZ CZŁUCHOWA


Skala 1 : 1000



ZAŁĄCZNIK POMNIEJSZONO DO CEŁÓW
OPINIODAWCZYCH

OZNACZENIA OBOWIĄZUJĄCE	
	granica opracowania planu miejscowego
	linie rozgraniczające tereny o różnym przeznaczeniu lub różnych zasadach zagospodarowania
	nieprzekraczalne linie zabudowy
	wymiarowanie
PRZEZNACZENIE TERENÓW	
MN	tereny zabudowy mieszkaniowej
MN/U	tereny zabudowy mieszkaniowej jednorodzinnej i usługowej
P/U	tereny zabudowy produkcyjnej i usługowej
UK	teren usług kultu
UP	teren usług publicznych
US	teren usług sportu i rekreacji
R	tereny rolnicze
ZP	tereny zieleni urządzonej
K	teren infrastruktury technicznej - kanalizacja
KDZ	teren drogi publicznej - klasy zbiorczej
KDL	tereny dróg publicznych - klasy lokalnej
KDD	tereny dróg publicznych - klasy dojazdowej
KDW	tereny dróg wewnętrznych
OZNACZENIA INFORMACYJNE	
	granica administracyjna miasta Człuchów
	nazwa gminy
	linia elektroenergetyczna 110 kV
	strefa techniczna napowietrznej linii elektroenergetycznej 110 kV z ograniczeniami zagospodarowania

GMINA CZŁUCHÓW

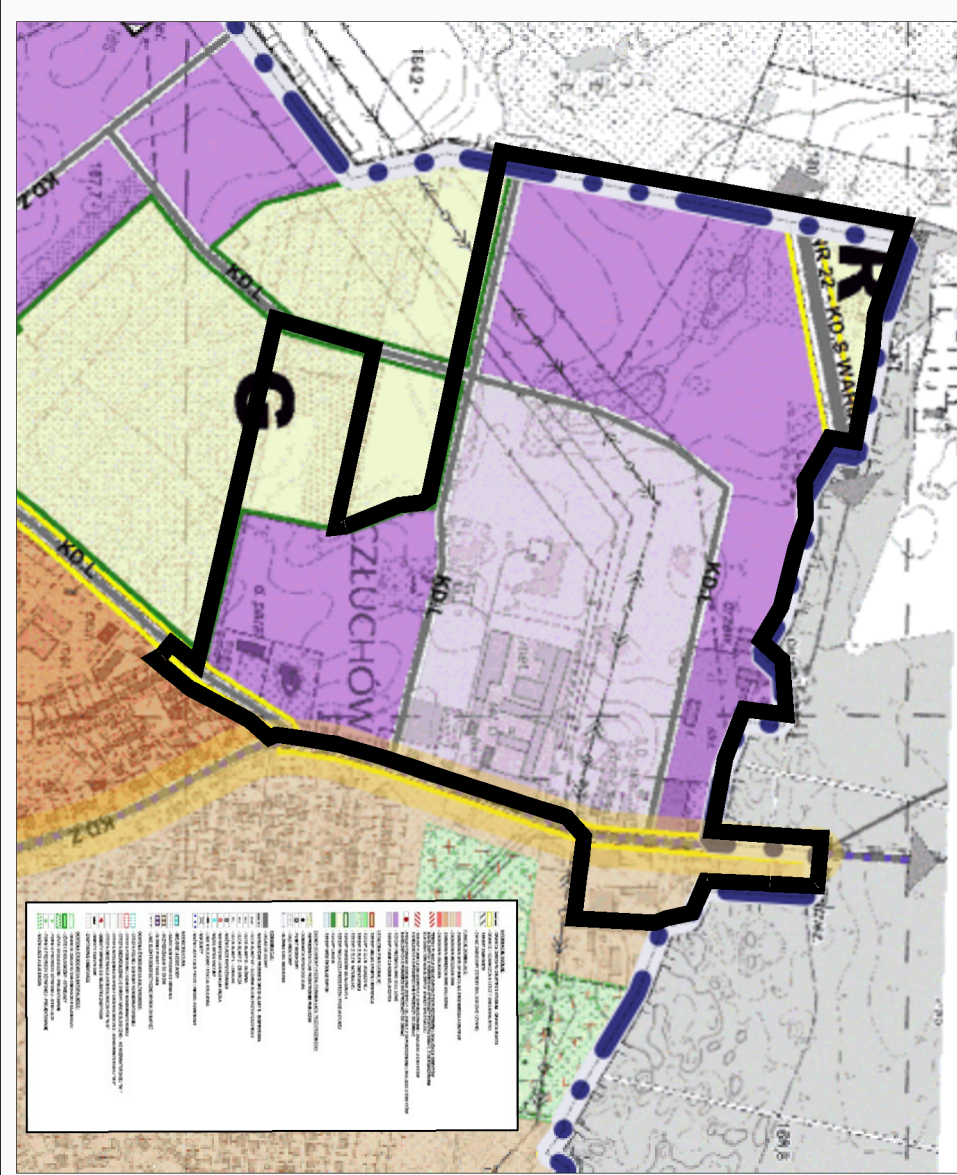

WZPIS I WZRS Z STUDIUM UWARUNKOWAŃ I KIERUNKÓW ZAGOSPODAROWANIA
PRZESTRZENNEGO MIASTA CZŁUCHÓW

