



**LEGENDA:**

- GRANICE OBSZARU OBJĘTEGO PLANEM MIEJSCOWYM
- INFORMACJE OGÓLNE:**
- GRANICE I OZANACZENIA STREF FUNKCJONALNYCH
- FUNKCJE DOMINUJĄCE:**
- ZABUDOWA WIELOFUNKCYJNA ŚRÓDMIEŚCIA I CENTRUM
- ZABUDOWA USŁUGOWA
- TERENY FUNKCJI USŁUGOWYCH Z DOPUSZCZENIEM LOKALIZACJI OBIEKTÓW HANDLOWYCH O POWIERZCHNI SPRZEDAŻY DO 2000m<sup>2</sup>
- USTALENIA FUNKCJONALNE:**
- TERENY ZIELENI URZĄDZONEJ
- TERENY ZIELENI CEMENTARNEJ
- TERENY ZIELENI NATURALNEJ
- TERENY OGRODÓW DZIAŁKOWYCH
- TERENY ROLNICZEJ PRZESTRZENI PRODUKCYJNEJ
- TERENY WÓD ŚRÓDLĄDOWYCH
- ZASADY OCHRONY I KSZTAŁTOWANIA ŁADU PRZESTRZENNEGO:**
- REPREZENTACYJNE PRZESTRZENIE PUBLICZNE
- DOMINANTA WYSOKOŚCIOWA
- PUNKT WIDOKOWY
- CIĄG WIDOKOWY
- GŁÓWNE OSIE WIDOKOWE
- KOMUNIKACJA:**
- UKŁAD DROGOWY
- WAŻNIEJSZE CIĄGI PIESZE I PIESZO-ROWEROWE
- INFRASTRUKTURA:**
- MIEJSKIE UJĘCIE WODY
- OCHRONA ŚRODOWISKA KULTUROWEGO:**
- STREFA PEŁNEJ OCHRONY KONSERWATORSKIEJ
- STREFA POŚREDNIEJ OCHRONY KONSERWATORSKIEJ
- STREFA BEZWZGLĘDNEJ OCHRONY ARCHEOLOGICZNO - KONSERWATORSKIEJ "W I"
- STREFA WZGLĘDNEJ OCHRONY ARCHEOLOGICZNO - KONSERWATORSKIEJ "W II"
- STREFA OBSERWACJI ARCHEOLOGICZNYCH "W III"
- OBIEKTY WPISANE DO REJESTRU ZABYTKÓW
- OBIEKTY ZABYTKOWE
- OCHRONA ŚRODOWISKA NATURALNEGO:**
- GRANICA OBSZARU CHRONIONEGO KRAJOBRAZU
- UŻYTKI EKOLOGICZNE - PROJEKTOWANE
- POMNIKI PRZYRODY OŻYWIONEJ - ISTNIEJĄCE
- POMNIKI PRZYRODY OŻYWIONEJ - PROJEKTOWANE

PROJEKTANT: Marzena Osuch

ORGAN SPORZĄDZAJĄCY PLAN: BURMISTRZ MIASTA CZŁUCHÓW


**Załącznik Nr 1**

do uchwały Nr .....  
Rady Miejskiej w Człuchowie  
z dnia .....

**MIEJSCOWY PLAN ZAGOSPODAROWANIA PRZESTRZENNEGO  
DLA TERENU FOSY ZAMKOWEJ PRZY ULICY DWORCOWEJ  
W CZŁUCHOWIE**

**RYSUNEK PLANU - PROJEKT**

1:1000

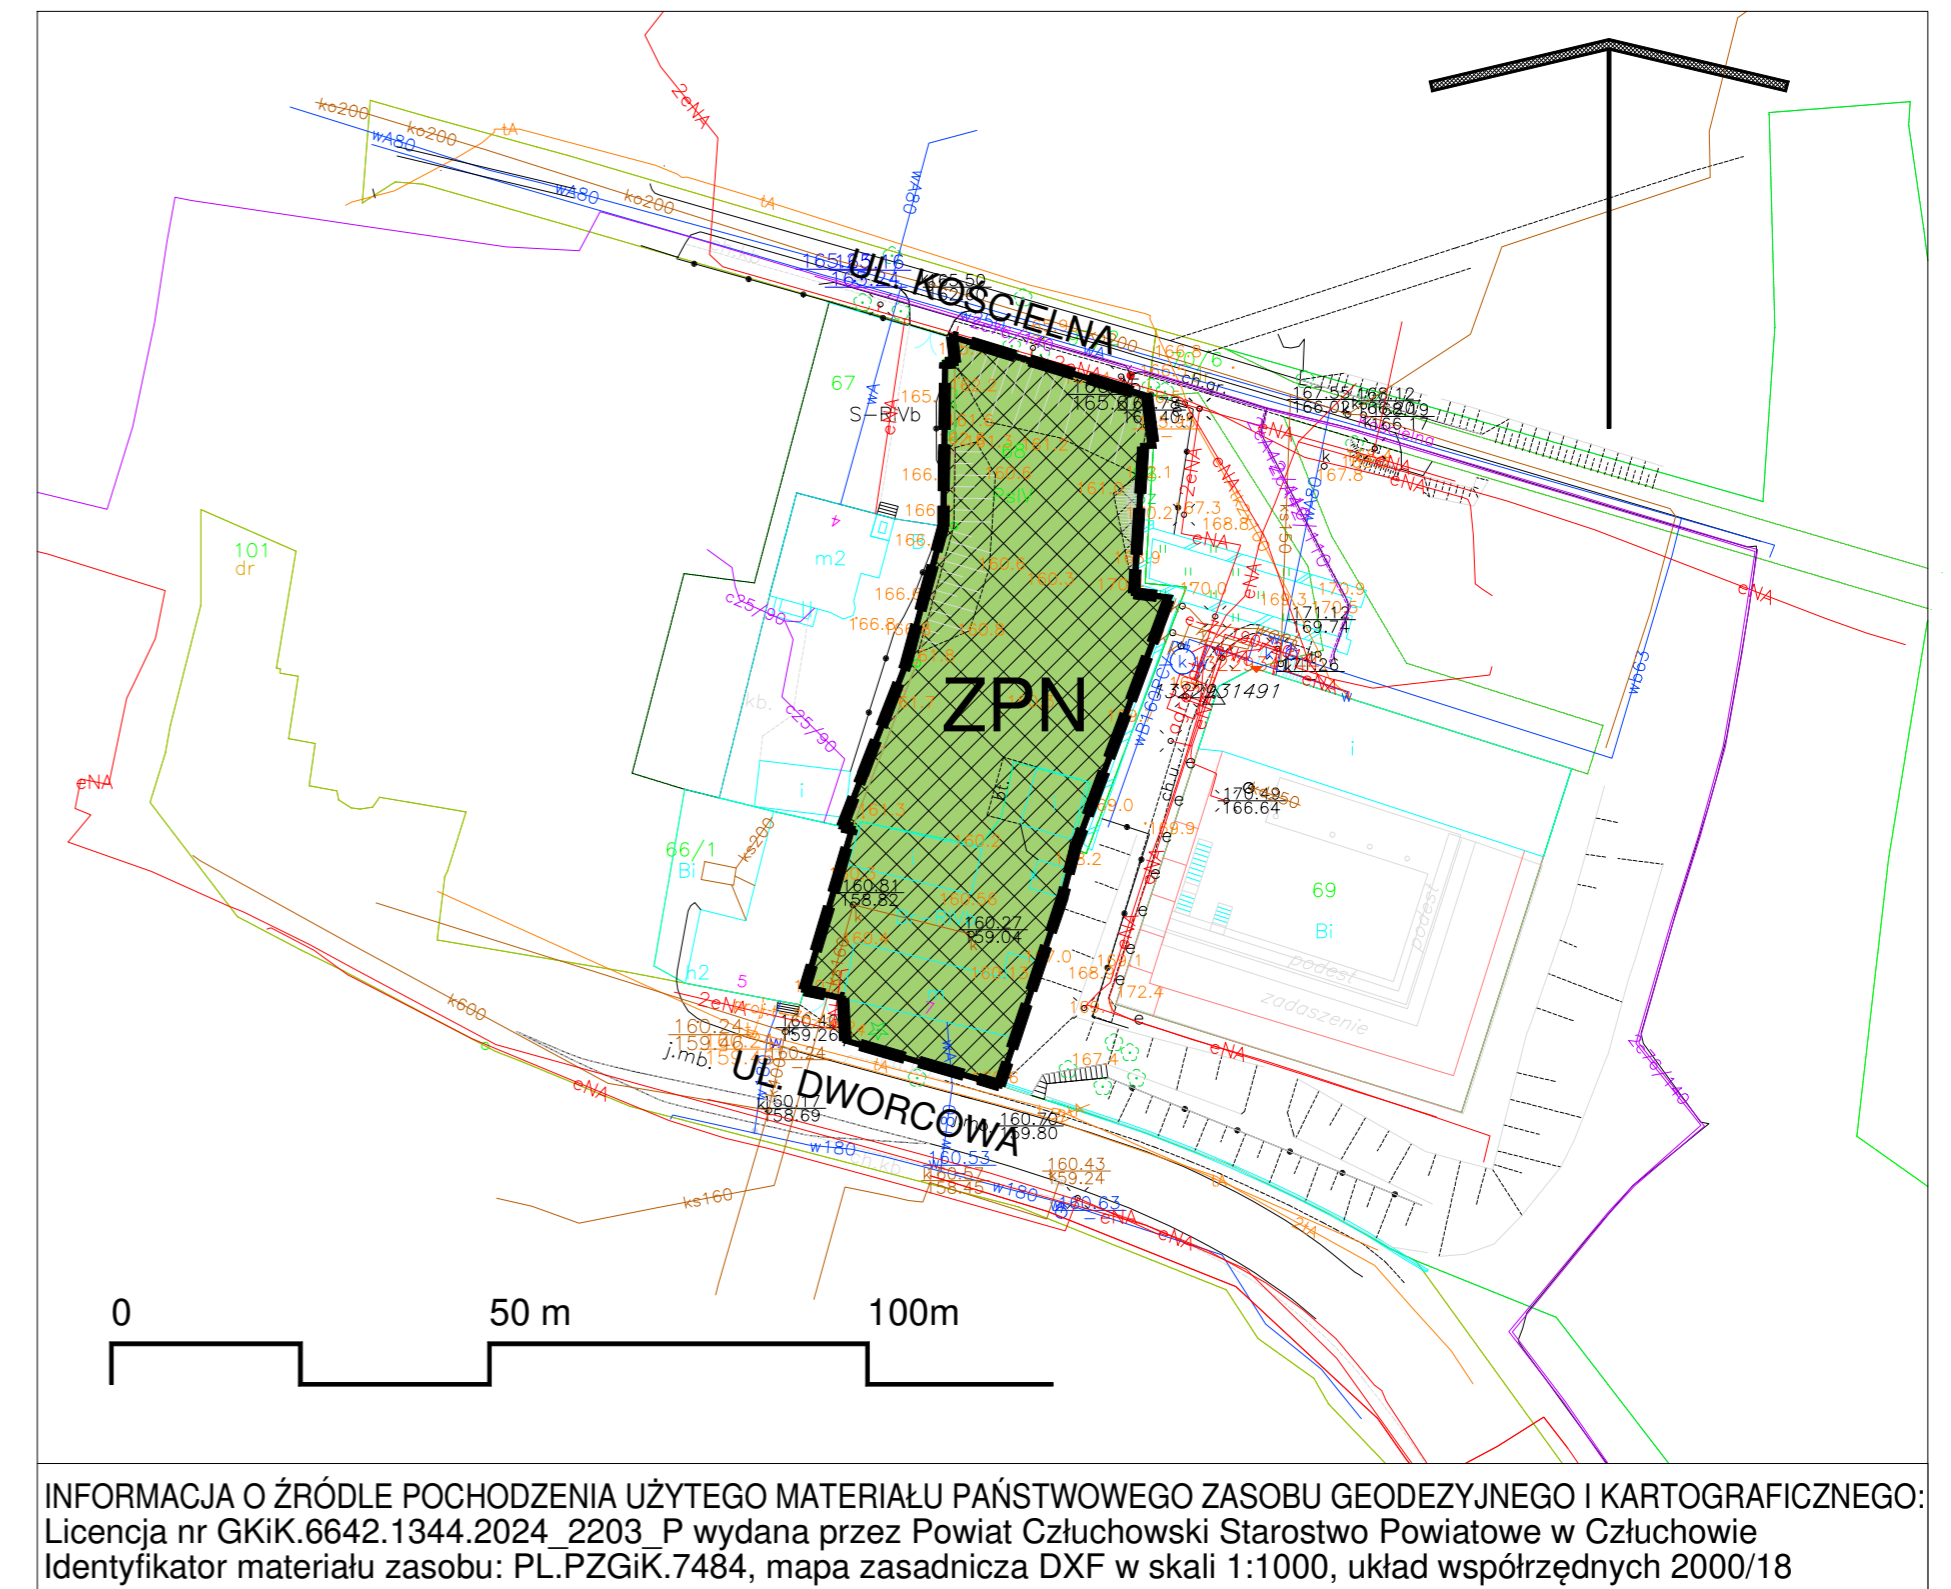

INFORMACJA O ŹRÓDLE POCHODZENIA UŻYTEGO MATERIAŁU PAŃSTWOWEGO ZASOBU GEODEZYJNEGO I KARTOGRAFICZNEGO:  
Licencja nr GKik.6642.1344.2024\_2203\_P wydana przez Powiat Człuchowski Starostwo Powiatowe w Człuchowie  
Identyfikator materiału zasobu: PL.PZGiK.7484, mapa zasadnicza DXF w skali 1:1000, układ współrzędnych 2000/18

**LEGENDA:**

- GRANICE OBSZARU OBJĘTEGO PLANEM MIEJSCOWYM
- OBOWIĄZUJĄCE USTALENIA PLANU MIEJSCOWEGO:**
- LINIE RÓZGRANICZAJĄCE TERENY O RÓŻNYM PRZEZNACZENIU LUB RÓŻNYCH ZASADACH ZAGOSPODAROWANIA
- STREFA ŚCISŁEJ OCHRONY KONSERWATORSKIEJ FOSY ZAMKU WYSOKIEGO W CZŁUCHOWIE
- STREFA PEŁNEJ OCHRONY ARCHEOLOGICZNEJ
- ZPN** TEREN ZIELENI URZĄDZONEJ NISKIEJ
- ELEMENTY INFORMACYJNE:**
- UL. KOŚCIELNA NAZWY ULIC PRZYLEGAJĄCYCH DO OBSZARU PLANU