


PROJEKT ZAGOSPODAROWANIA DZIAŁKI

NR EWD. 58, 4/1, CZŁUCHÓW

Objekt: PROJEKT ZAGOSPODAROWANIA OTOCZENIA
BUDYNKÓW KOMUNALNYCH I WSPÓLNOTOWYCH

Adres inwestycji: 77-300 CZŁUCHÓW, UL. SZCZECIŃSKA 21
DZ. NR EWD. 58, 4/1

Inwestor: GMINA MIEJSKA CZŁUCHÓW, UL. WOJSKA POLSKIEGO 1
77-300 CZŁUCHÓW

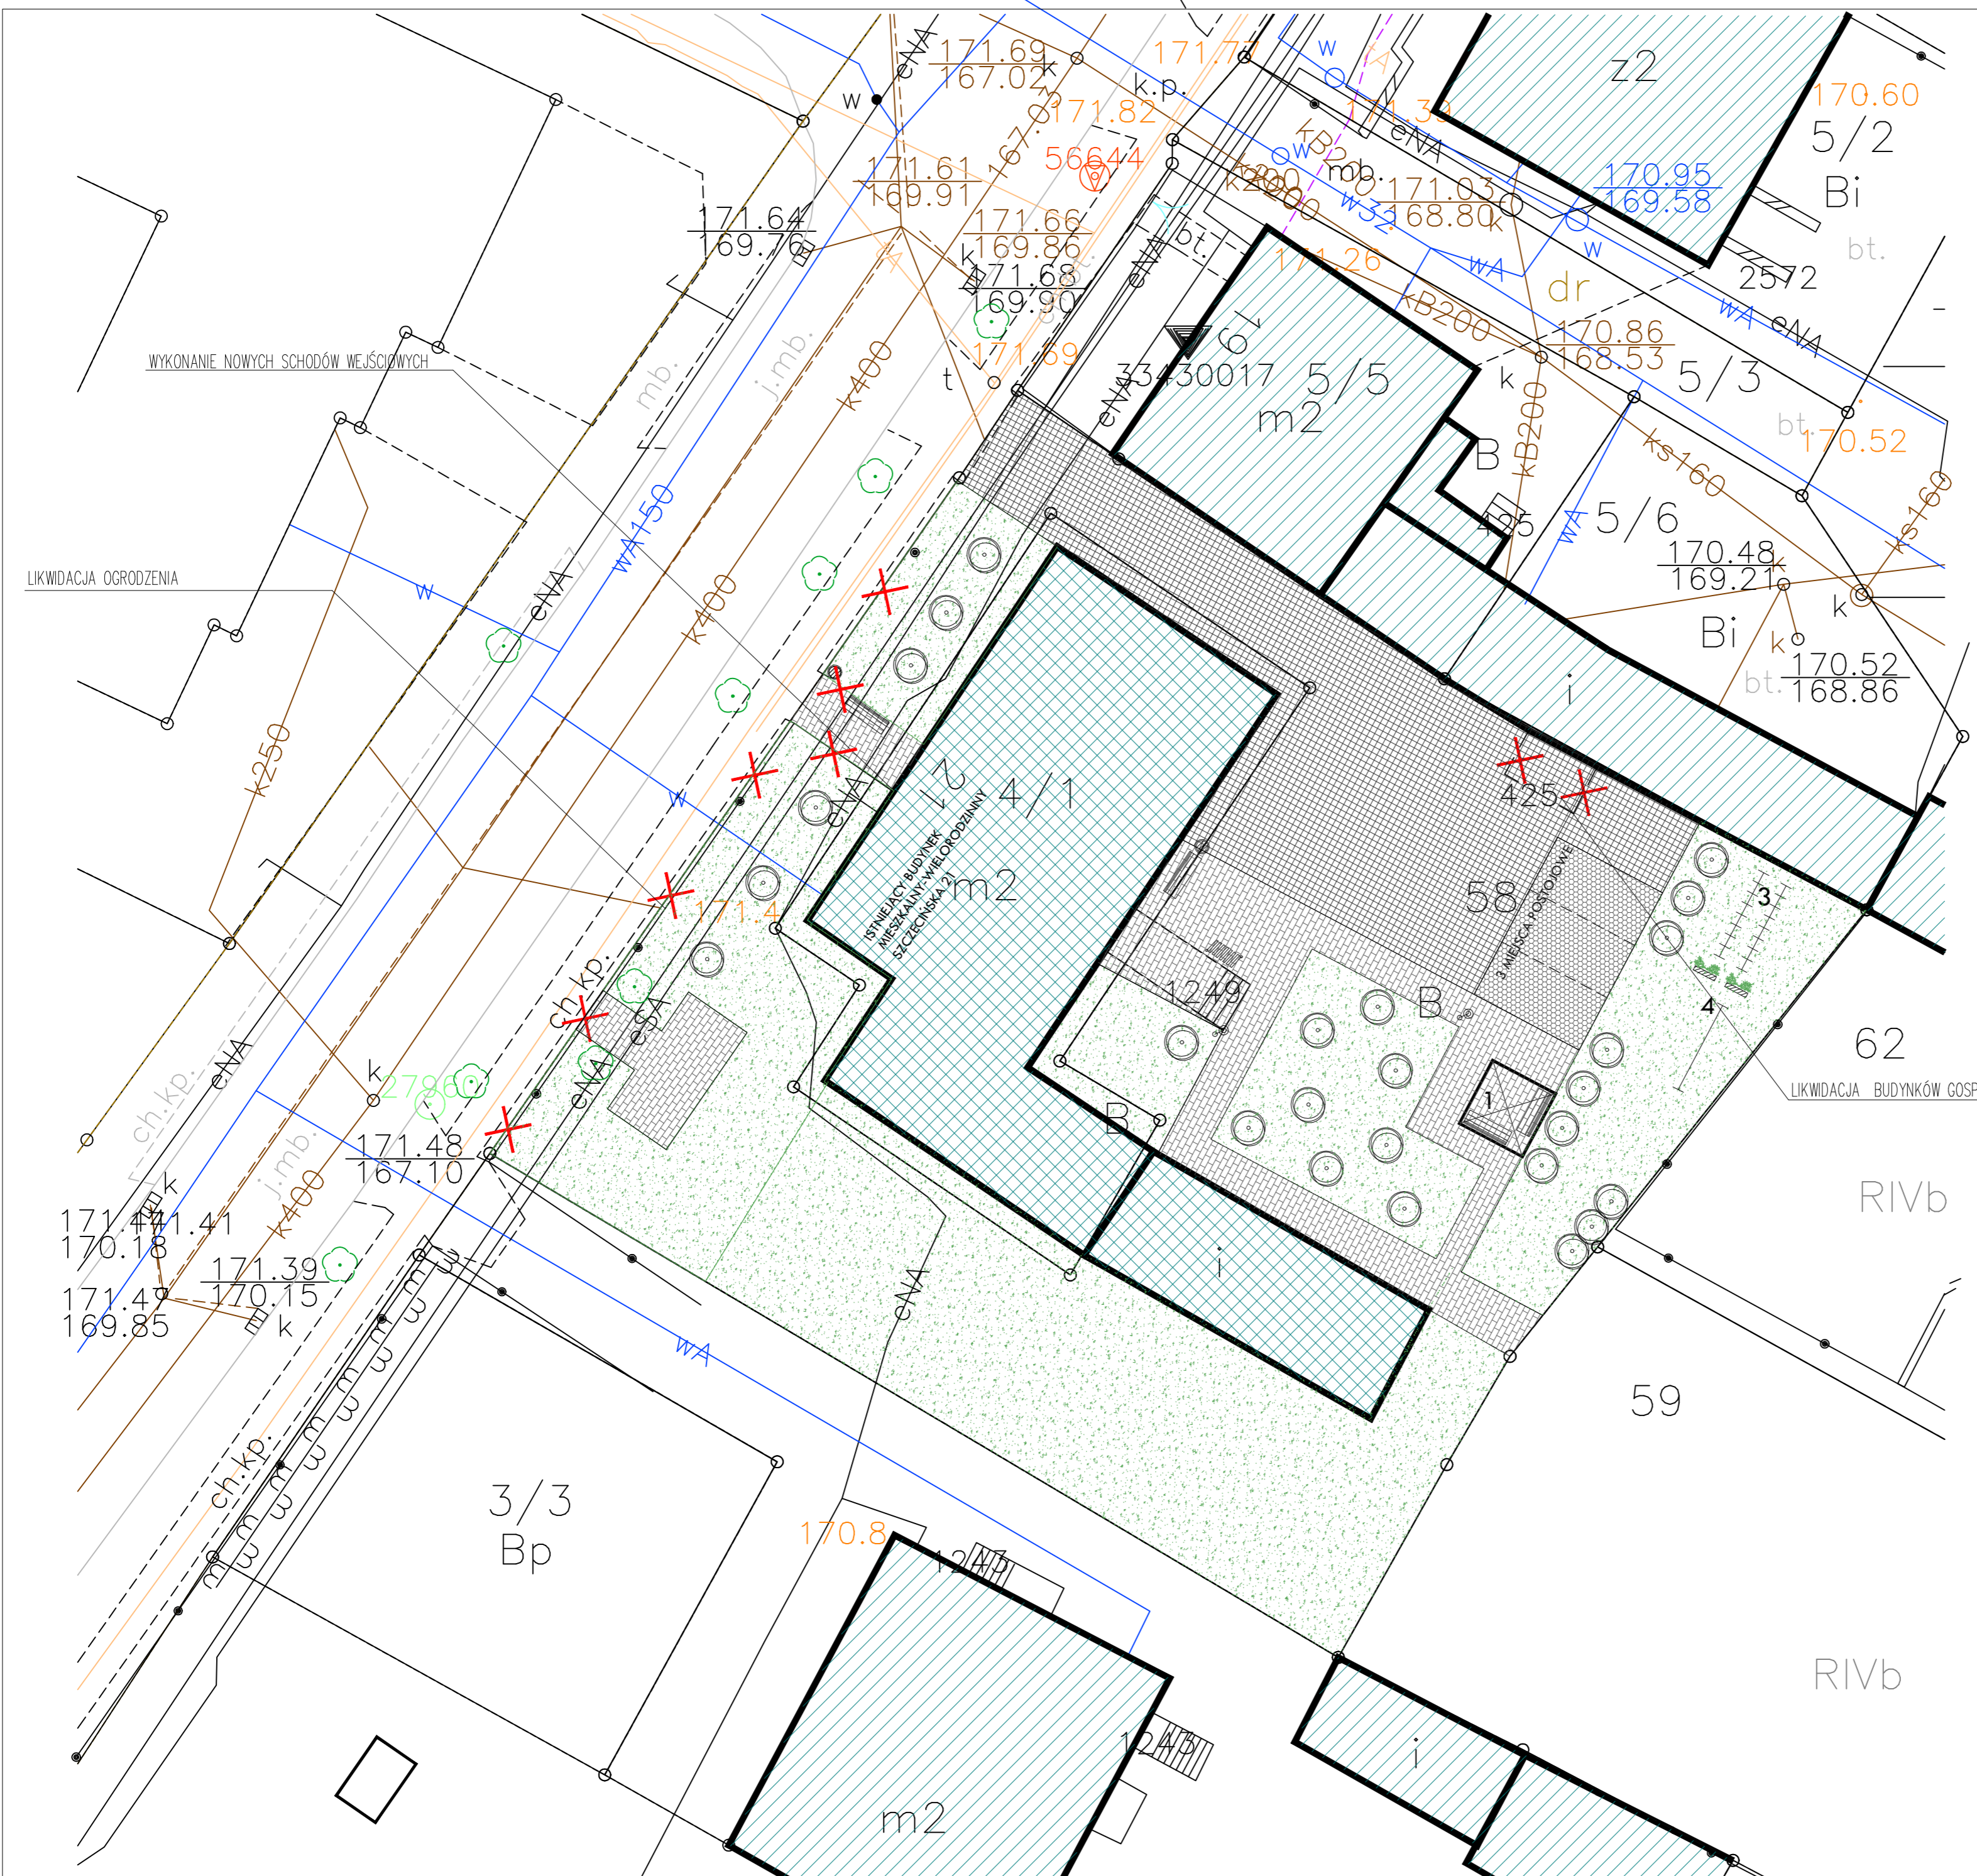


LEGENDA:

- granica opracowania
- granice ewidencyjne działek
- numery ewidencyjne działek
- istniejąca otaczająca zabudowa
- istniejące budynki wielorodzinne otaczające podwórze
- istniejący wjazd na działkę
- projektowane utwardzenia ciągów pieszych
- projektowane utwardzenia miejsc postojowych
- projektowane utwardzenia ciągów kołowych
- projektowana zielen niska - trawnik wysiewany
- projektowana zielen niska - nasadzenia z krzewów
- projektowana zielen niska - nasadzenia z pnączy

MAŁA ARCHITEKTURA:

- drewniana altana
- kosz na śmieci - 2 szt.
- drewniane przestony/pergole - 3 szt.
- ławki - 4 szt.
- stojaki na rowery - 1 szt.
- linki do wieszania bielizny - 2 szt.
- trzepak - 1 szt.
- latarnie LED - 2 szt.

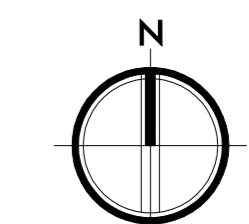

Oświadczam, że projekt zagospodarowania opracowano na bazie mapy sytuacyjno-wysokościowej, która została pobrana z zasobu Powiatowego Ośrodka Dokumentacji Geodezyjnej i Kartograficznej w Człuchowie, dnia 16.01.2020r.

Człuchów, dnia 25.09.2020r. - / / -

PRACOWNIA ARCHYTEKTONICZNA		nr rys.	
K8 Katarzyna Adamowska		A1	
77-300 Człuchów ul. Romualda Traugotta 13		tel: +48 599 526 626 e-mail: k8adamowska@gmail.com	
skala	1:200		
obiekt	PROJEKT ZAGOSPODAROWANIA OTOCZENIA BUDYNKÓW KOMUNALNYCH I WSPÓLNOTOWYCH		
adres inwestycji	77-300 CZŁUCHÓW, UL. SZCZECIŃSKA 21 DZ. NR EWD. 58, 4/1		
temat rys.	PROJEKT ZAGOSPODAROWANIA TERENU		
wzrost	branża	tytuł i nazwa, uprawnienie	data
projektant	architektura	mgr inż. arch. PIOTR ADAMOWSKI upr. bud. w specjalności architektonicznej do projektowania bez ograniczeń PPO/NK/221/2008	25 września 2020r.
asystent projektanta	architektura	mgr inż. arch. KATARZYNA ADAMOWSKA	25 września 2020r.